


План этажа

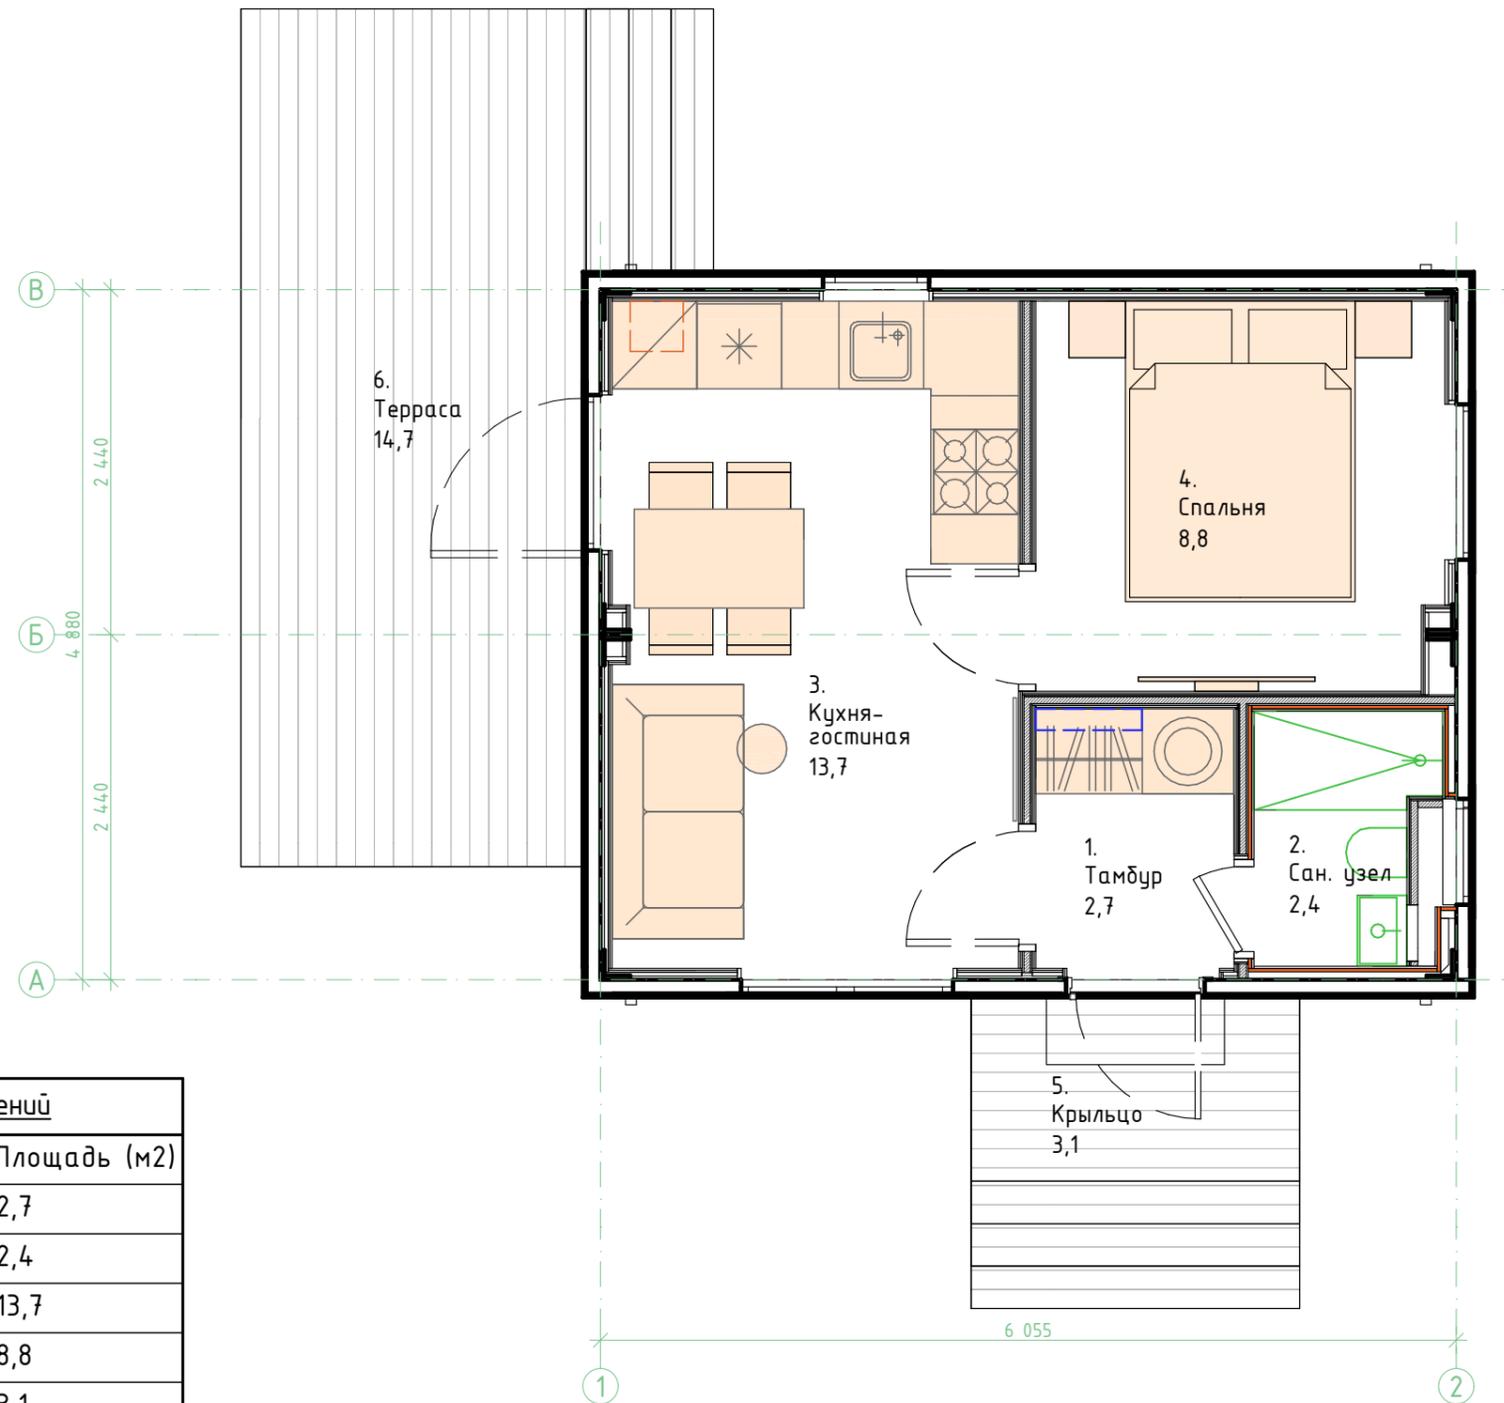

 EFFECT ULTRA 29

Экспликация помещений		
№	Название	Площадь (м2)
1.	Тамбур	2,7
2.	Сан. узел	2,4
3.	Кухня-гостиная	13,7
4.	Спальня	8,8
5.	Крыльцо	3,1
6.	Терраса	14,7
Полезная площадь (м2)		27,6
Общая площадь (м2)		29,0
Общ. S. с террас. (м2)		46,8